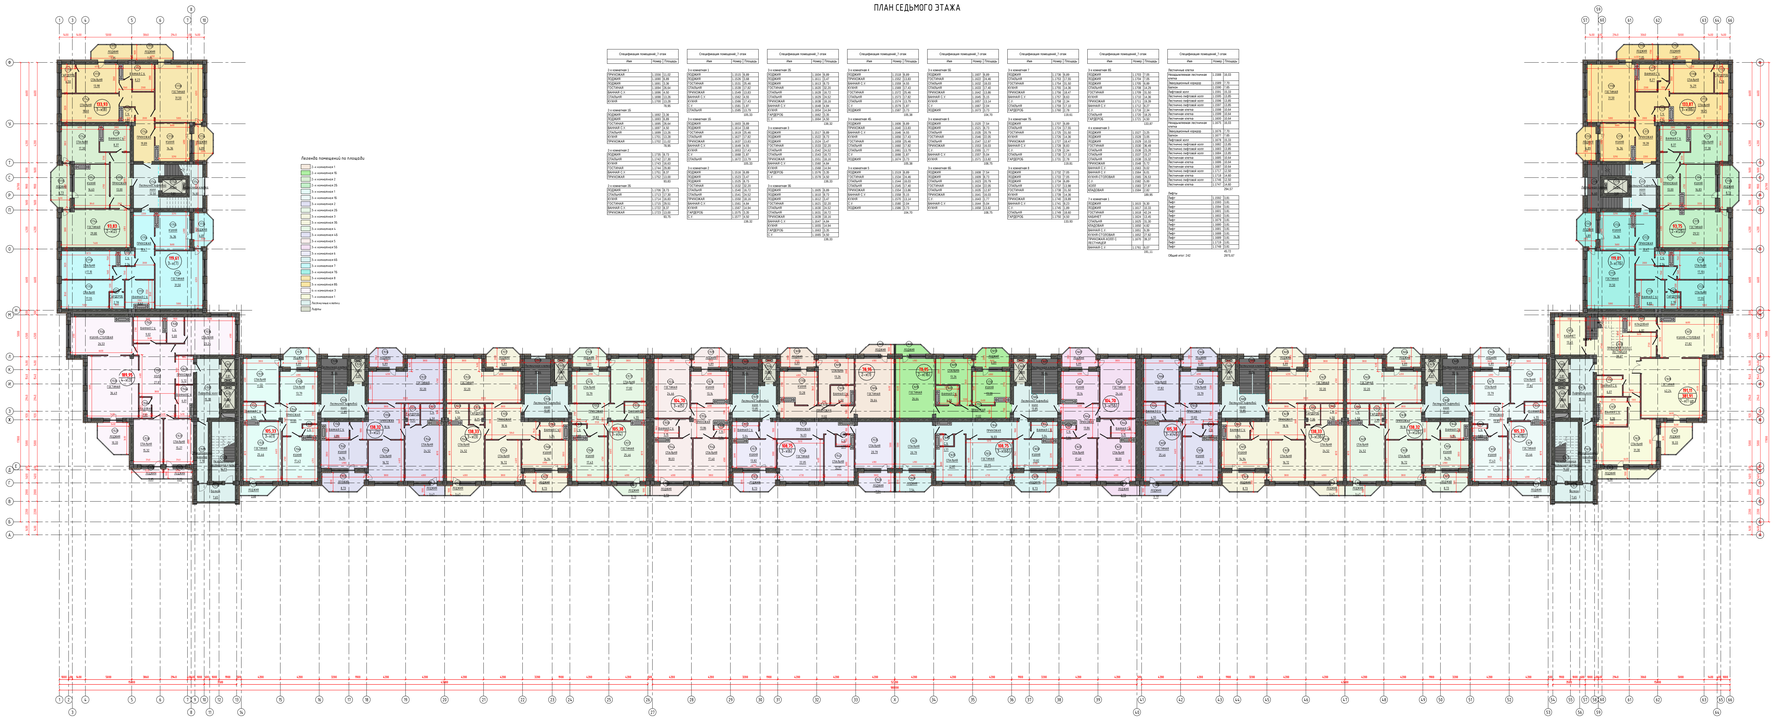ПЛАН СЕДЬМОГО ЭТАЖА