ПЛАН ЧЕТВЕРТОГО ЭТАЖА

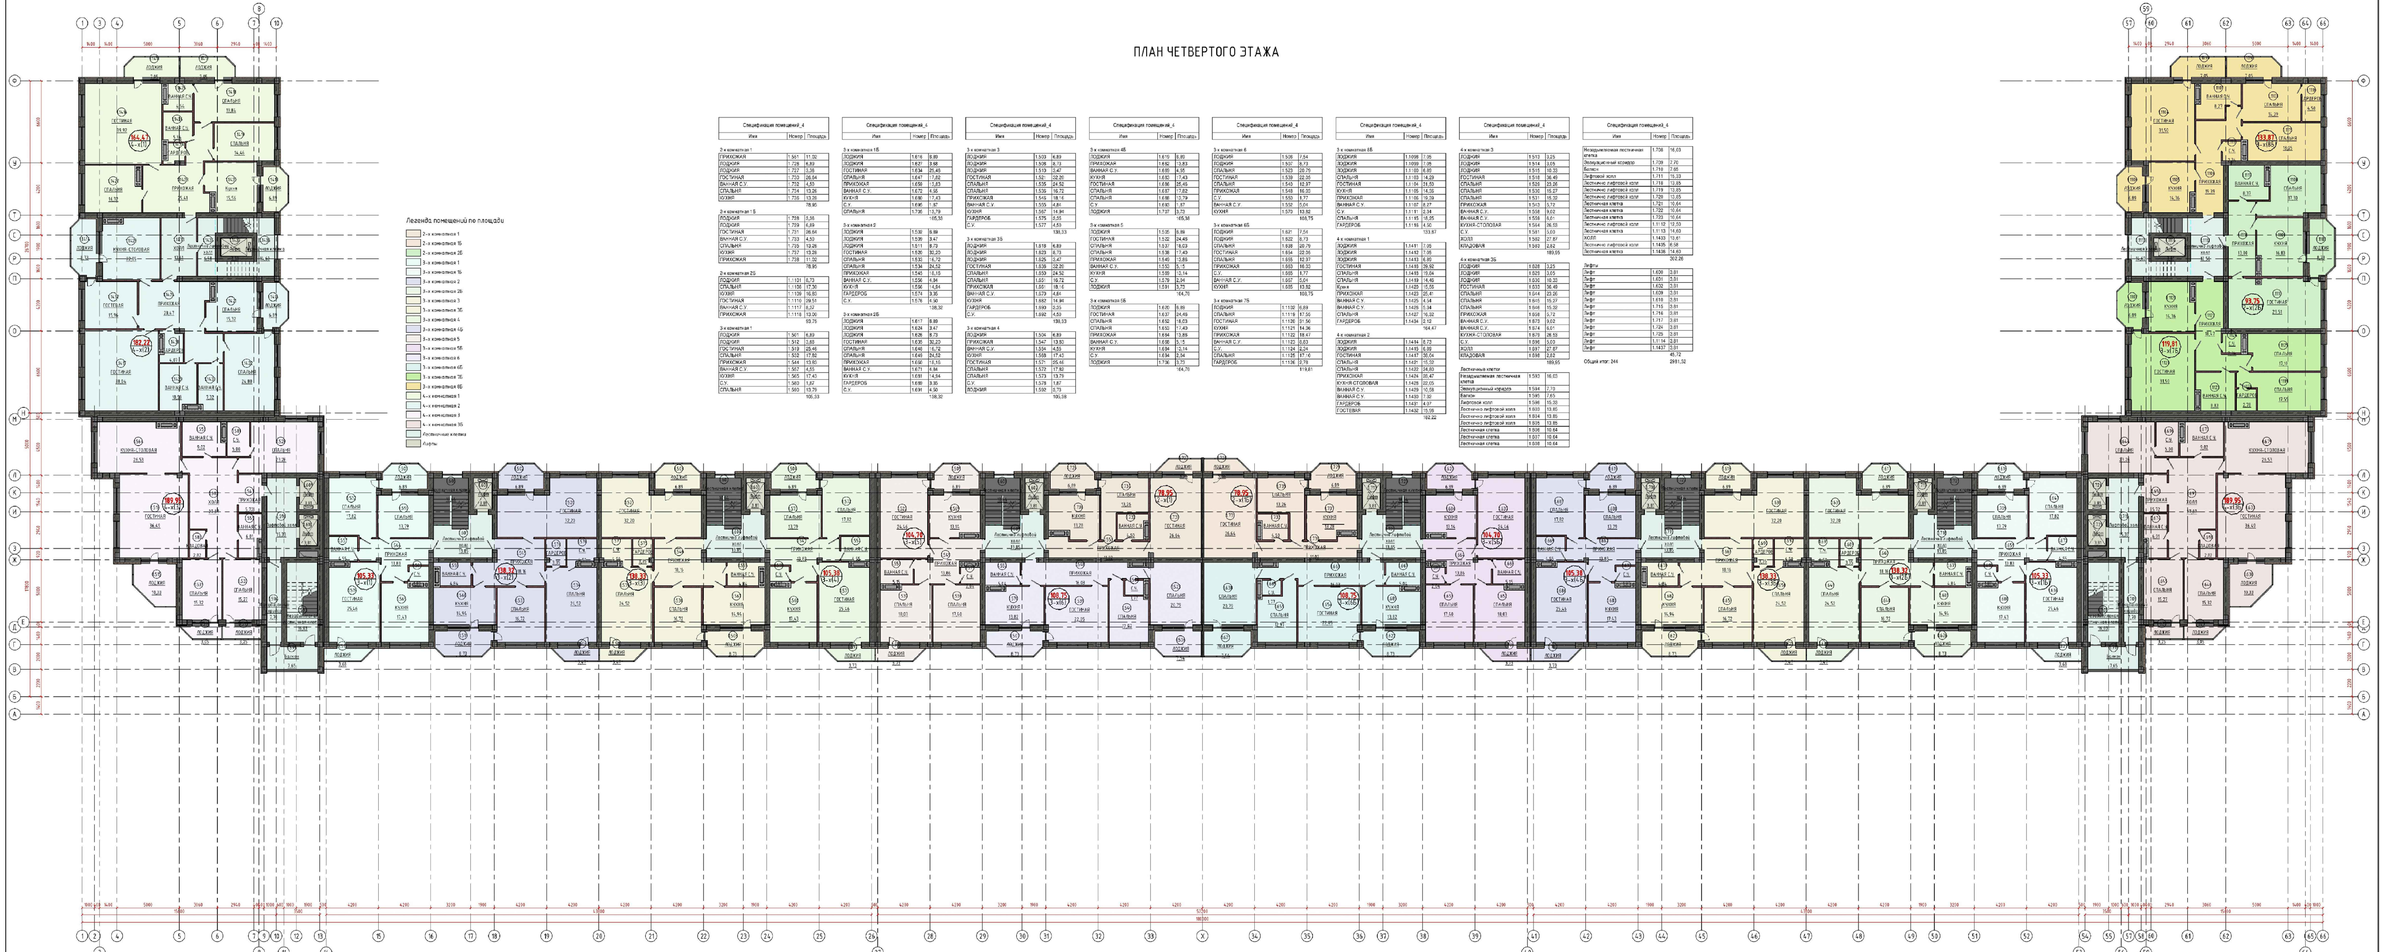

Легенда помещений по площади

- 1-к квартира 1
- 1-к квартира 1Б
- 1-к квартира 2Е
- 1-к квартира 1
- 1-к квартира 1Б
- 2-к квартира 2
- 2-к квартира 2Б
- 2-к квартира 3
- 3-к квартира 3Е
- 3-к квартира 4
- 3-к квартира 4Б
- 3-к квартира 5
- 3-к квартира 5Б
- 3-к квартира 6
- 3-к квартира 6Е
- 3-к квартира 7Б
- 3-к квартира 8Б
- 4-к квартира 1
- 4-к квартира 2
- 4-к квартира 3
- 4-к квартира 3Б
- Лестничная клетка
- Лифты

Спецификация помещений_4

Имя	Номер	Площадь
2-к квартира 1		
ПРИХОЖАЯ	1.501	11.02
ПОДЩИТ	1.728	9.83
ПОДЩИТ	1.727	3.08
ГОСТИНАЯ	1.702	26.64
ВАННАЯ С.У.	1.702	4.83
СПАЛЬНЯ	1.714	15.26
КУХНЯ	1.715	13.26
		78.90
2-к квартира 1.1Б		
ЛОДЖИЯ	1.718	5.36
ЛОДЖИЯ	1.719	6.89
ГОСТИНАЯ	1.721	26.64
ВАННАЯ С.У.	1.723	4.52
СПАЛЬНЯ	1.725	19.28
КУХНЯ	1.727	13.26
ПРИХОЖАЯ	1.728	11.02
		78.95
2-к квартира 2Б		
ЛОДЖИЯ	1.1201	6.72
СПАЛЬНЯ	1.1206	17.56
КУХНЯ	1.1208	16.60
ГОСТИНАЯ	1.1210	29.51
ВАННАЯ С.У.	1.1212	4.02
ПРИХОЖАЯ	1.1215	13.26
		93.75
3-к квартира 1		
ЛОДЖИЯ	1.507	6.83
ЛОДЖИЯ	1.512	5.85
ГОСТИНАЯ	1.513	28.46
СПАЛЬНЯ	1.522	17.82
ПРИХОЖАЯ	1.544	13.60
ВАННАЯ С.У.	1.557	4.53
КУХНЯ	1.565	17.43
С.У.	1.583	3.40
СПАЛЬНЯ	1.593	15.79
		109.33

Спецификация помещений_4

Имя	Номер	Площадь
3-к квартира 1Б		
ЛОДЖИЯ	1.1614	8.89
ЛОДЖИЯ	1.1627	9.66
ГОСТИНАЯ	1.1634	26.46
СПАЛЬНЯ	1.1641	17.82
ПРИХОЖАЯ	1.1659	13.65
ВАННАЯ С.У.	1.1678	4.58
КУХНЯ	1.1690	17.43
С.У.	1.1696	3.40
СПАЛЬНЯ	1.1736	15.79
		127.88
3-к квартира 2		
ЛОДЖИЯ	1.1530	8.89
ЛОДЖИЯ	1.1539	9.47
ГОСТИНАЯ	1.1550	26.46
СПАЛЬНЯ	1.1563	17.82
ПРИХОЖАЯ	1.1574	13.65
ВАННАЯ С.У.	1.1595	4.58
КУХНЯ	1.1606	17.43
С.У.	1.1612	3.40
СПАЛЬНЯ	1.1632	15.79
		127.69
2-к квартира 2Б		
ЛОДЖИЯ	1.1617	8.89
ЛОДЖИЯ	1.1624	9.47
ЛОДЖИЯ	1.1636	8.73
ГОСТИНАЯ	1.1735	26.23
СПАЛЬНЯ	1.1640	15.72
СПАЛЬНЯ	1.1649	24.52
ПРИХОЖАЯ	1.1660	13.10
ВАННАЯ С.У.	1.1671	5.94
КУХНЯ	1.1691	14.94
ГАРДЕРОБ	1.1699	9.80
С.У.	1.1701	4.30
		169.39

Спецификация помещений_4

Имя	Номер	Площадь
3-к квартира 3		
ЛОДЖИЯ	1.1503	8.89
ЛОДЖИЯ	1.1508	9.73
ЛОДЖИЯ	1.1513	3.47
ГОСТИНАЯ	1.1521	32.20
СПАЛЬНЯ	1.1535	24.52
СПАЛЬНЯ	1.1536	18.72
ПРИХОЖАЯ	1.1545	18.16
ВАННАЯ С.У.	1.1555	4.81
КУХНЯ	1.1567	14.94
ГАРДЕРОБ	1.1575	12.25
С.У.	1.1577	4.53
		189.33
3-к квартира 3Б		
ЛОДЖИЯ	1.1518	8.89
ЛОДЖИЯ	1.1523	8.73
ЛОДЖИЯ	1.1526	3.47
ГОСТИНАЯ	1.1538	32.20
СПАЛЬНЯ	1.1559	24.52
СПАЛЬНЯ	1.1560	18.72
ПРИХОЖАЯ	1.1580	18.16
ВАННАЯ С.У.	1.1629	4.81
КУХНЯ	1.1662	14.94
ГАРДЕРОБ	1.1699	12.25
С.У.	1.1692	4.53
		189.33
3-к квартира 4		
ЛОДЖИЯ	1.1504	8.89
ГОСТИНАЯ	1.1547	19.93
ВАННАЯ С.У.	1.1554	4.53
КУХНЯ	1.1568	17.43
ГОСТИНАЯ	1.1571	26.44
СПАЛЬНЯ	1.1572	17.82
СПАЛЬНЯ	1.1573	19.79
С.У.	1.1578	3.67
ПРИХОЖАЯ	1.1592	13.73
		162.26

Спецификация помещений_4

Имя	Номер	Площадь
3-к квартира 4Б		
ЛОДЖИЯ	1.1615	8.89
ЛОДЖИЯ	1.1632	13.83
ВАННАЯ С.У.	1.1681	4.58
КУХНЯ	1.1682	17.43
ГОСТИНАЯ	1.1696	26.46
СПАЛЬНЯ	1.1697	17.82
СПАЛЬНЯ	1.1698	13.79
С.У.	1.1699	3.67
ПРИХОЖАЯ	1.1707	13.73
		163.36
3-к квартира 5		
ЛОДЖИЯ	1.1535	8.89
ГОСТИНАЯ	1.1552	34.49
СПАЛЬНЯ	1.1537	18.03
СПАЛЬНЯ	1.1538	17.49
ПРИХОЖАЯ	1.1540	12.85
ВАННАЯ С.У.	1.1552	5.15
КУХНЯ	1.1585	12.14
С.У.	1.1579	3.34
ТАМБУР	1.1581	5.75
		124.70
3-к квартира 5Б		
ЛОДЖИЯ	1.1635	8.89
ГОСТИНАЯ	1.1637	34.49
СПАЛЬНЯ	1.1652	18.03
СПАЛЬНЯ	1.1653	17.49
ПРИХОЖАЯ	1.1694	13.86
ВАННАЯ С.У.	1.1696	5.15
КУХНЯ	1.1694	12.14
С.У.	1.1694	3.34
ТАМБУР	1.1736	5.75
		124.70

Спецификация помещений_4

Имя	Номер	Площадь
3-к квартира 6		
ЛОДЖИЯ	1.1506	7.64
ЛОДЖИЯ	1.1521	9.73
ЛОДЖИЯ	1.1523	28.75
ГОСТИНАЯ	1.1539	32.05
СПАЛЬНЯ	1.1540	18.97
СПАЛЬНЯ	1.1541	16.05
С.У.	1.1550	5.77
ВАННАЯ С.У.	1.1557	5.01
КУХНЯ	1.1570	19.92
		183.79
3-к квартира 6Б		
ЛОДЖИЯ	1.1527	7.51
ЛОДЖИЯ	1.1532	9.73
СПАЛЬНЯ	1.1538	28.75
СПАЛЬНЯ	1.1554	22.56
ГОСТИНАЯ	1.1555	32.37
ПРИХОЖАЯ	1.1555	16.32
С.У.	1.1555	5.77
ВАННАЯ С.У.	1.1557	5.01
КУХНЯ	1.1555	17.72
		183.75
3-к квартира 7Б		
ЛОДЖИЯ	1.1102	8.89
СПАЛЬНЯ	1.1118	17.56
ГОСТИНАЯ	1.1126	31.56
КУХНЯ	1.1121	14.36
ПРИХОЖАЯ	1.1102	18.47
ВАННАЯ С.У.	1.1102	5.03
С.У.	1.1124	4.24
СПАЛЬНЯ	1.1126	17.16
ГАРДЕРОБ	1.1136	9.78
		151.61

Спецификация помещений_4

Имя	Номер	Площадь
3-к квартира 8Б		
ЛОДЖИЯ	1.1008	7.06
ЛОДЖИЯ	1.1008	7.06
ЛОДЖИЯ	1.1180	8.89
СПАЛЬНЯ	1.1180	14.29
СПАЛЬНЯ	1.1180	24.50
КУХНЯ	1.1180	14.30
ПРИХОЖАЯ	1.1180	19.39
ВАННАЯ С.У.	1.1180	26.87
ВАННАЯ С.У.	1.1181	5.04
С.У.	1.1181	3.34
СПАЛЬНЯ	1.1181	18.25
ГАРДЕРОБ	1.1181	4.50
		160.67
4-к квартира 1		
ЛОДЖИЯ	1.1417	7.05
ЛОДЖИЯ	1.1437	7.05
ЛОДЖИЯ	1.1437	8.89
ГОСТИНАЯ	1.1438	29.92
СПАЛЬНЯ	1.1439	15.04
СПАЛЬНЯ	1.1439	14.46
ПРИХОЖАЯ	1.1420	15.05
ВАННАЯ С.У.	1.1420	25.41
ВАННАЯ С.У.	1.1420	4.34
ВАННАЯ С.У.	1.1420	5.34
СПАЛЬНЯ	1.1437	16.22
ПРИХОЖАЯ	1.1420	22.12
		184.47
4-к квартира 2		
ЛОДЖИЯ	1.1436	8.73
ЛОДЖИЯ	1.1449	8.89
ГОСТИНАЯ	1.1447	35.04
СПАЛЬНЯ	1.1437	15.10
СПАЛЬНЯ	1.1438	24.60
ПРИХОЖАЯ	1.1426	20.47
КУХНЯ-СТОЛОВАЯ	1.1426	20.05
ВАННАЯ С.У.	1.1429	10.58
ВАННАЯ С.У.	1.1429	5.37
С.У.	1.1437	4.01
ГАРДЕРОБ	1.1442	15.58
ГОСТИНАЯ	1.1442	19.22

Спецификация помещений_4

Имя	Номер	Площадь
4-к квартира 3		
ЛОДЖИЯ	1.1513	3.25
ЛОДЖИЯ	1.1514	3.03
ЛОДЖИЯ	1.1513	10.33
ГОСТИНАЯ	1.1518	36.40
СПАЛЬНЯ	1.1528	25.36
СПАЛЬНЯ	1.1529	15.27
СПАЛЬНЯ	1.1531	16.32
ПРИХОЖАЯ	1.1503	5.72
ВАННАЯ С.У.	1.1508	9.02
ВАННАЯ С.У.	1.1509	5.01
КУХНЯ-СТОЛОВАЯ	1.1564	36.10
С.У.	1.1561	3.03
ХОЛЛ	1.1502	27.87
КЛАДОВАЯ	1.1503	2.42
		189.55
4-к квартира 3Б		
ЛОДЖИЯ	1.1528	3.25
ЛОДЖИЯ	1.1529	3.03
ЛОДЖИЯ	1.1529	10.33
ГОСТИНАЯ	1.1533	36.40
СПАЛЬНЯ	1.1544	25.36
СПАЛЬНЯ	1.1545	15.27
СПАЛЬНЯ	1.1546	16.32
ПРИХОЖАЯ	1.1518	5.72
ВАННАЯ С.У.	1.1523	9.02
ВАННАЯ С.У.	1.1524	5.01
КУХНЯ-СТОЛОВАЯ	1.1579	36.10
С.У.	1.1576	3.03
ХОЛЛ	1.1517	27.87
КЛАДОВАЯ	1.1518	2.42
		189.55
Лестничные клетки		
Незадымляемая лестничная клетка	1.1501	16.03
Тамбур дымовой секции	1.1544	7.73
Выход	1.1561	7.61
Лифтовой холл	1.1545	15.33
Лестничная площадка	1.1503	13.65
Лестничная площадка	1.1504	13.65
Лестничная площадка	1.1505	13.65
Лестничная клетка	1.1506	16.64
Лестничная клетка	1.1507	16.64
Лестничная клетка	1.1508	16.64

Спецификация помещений_4

Имя	Номер	Площадь
Незадымляемая лестничная клетка	1.1708	16.03
Эвакуационный коридор	1.1709	7.70
Выход	1.1710	7.60
Лифтовой холл	1.1711	15.33
Лестничная площадка	1.1712	13.65
Лестничная площадка	1.1713	13.65
Лестничная площадка	1.1720	13.65
Лестничная клетка	1.1721	16.64
Лестничная клетка	1.1722	16.64
Лестничная клетка	1.1723	16.64
Лестничная площадка	1.1112	12.50
Лестничная клетка	1.1113	14.60
ХОЛЛ	1.1403	70.87
Лестничная площадка	1.1426	18.38
Лестничная клетка	1.1436	14.60
		302.38
Лифты		
Лифт	1.1439	3.81
Лифт	1.1451	3.81
Лифт	1.1452	3.81
Лифт	1.1539	3.81
Лифт	1.1515	3.81
Лифт	1.1713	3.81
Лифт	1.1714	3.81
Лифт	1.1717	3.81
Лифт	1.1724	3.81
Лифт	1.1725	3.81
Лифт	1.1114	3.81
Лифт	1.1437	3.81
		49.72
Общая итог: 244		2911.32

					Стадия	Лист	Листов
Испольн. Алманов С.С.					ЭП	9	

Многоквартирный 7-ми этажный монолитный жилой дом с 8-ми этажными угловыми блок-секциями по адресу: ЗКО, в Уральск, 5-мкр, стр.16

План четвертого этажа М 1:200

WESTKAROS