


ПЛАН ВОСЬМОГО ЭТАЖА

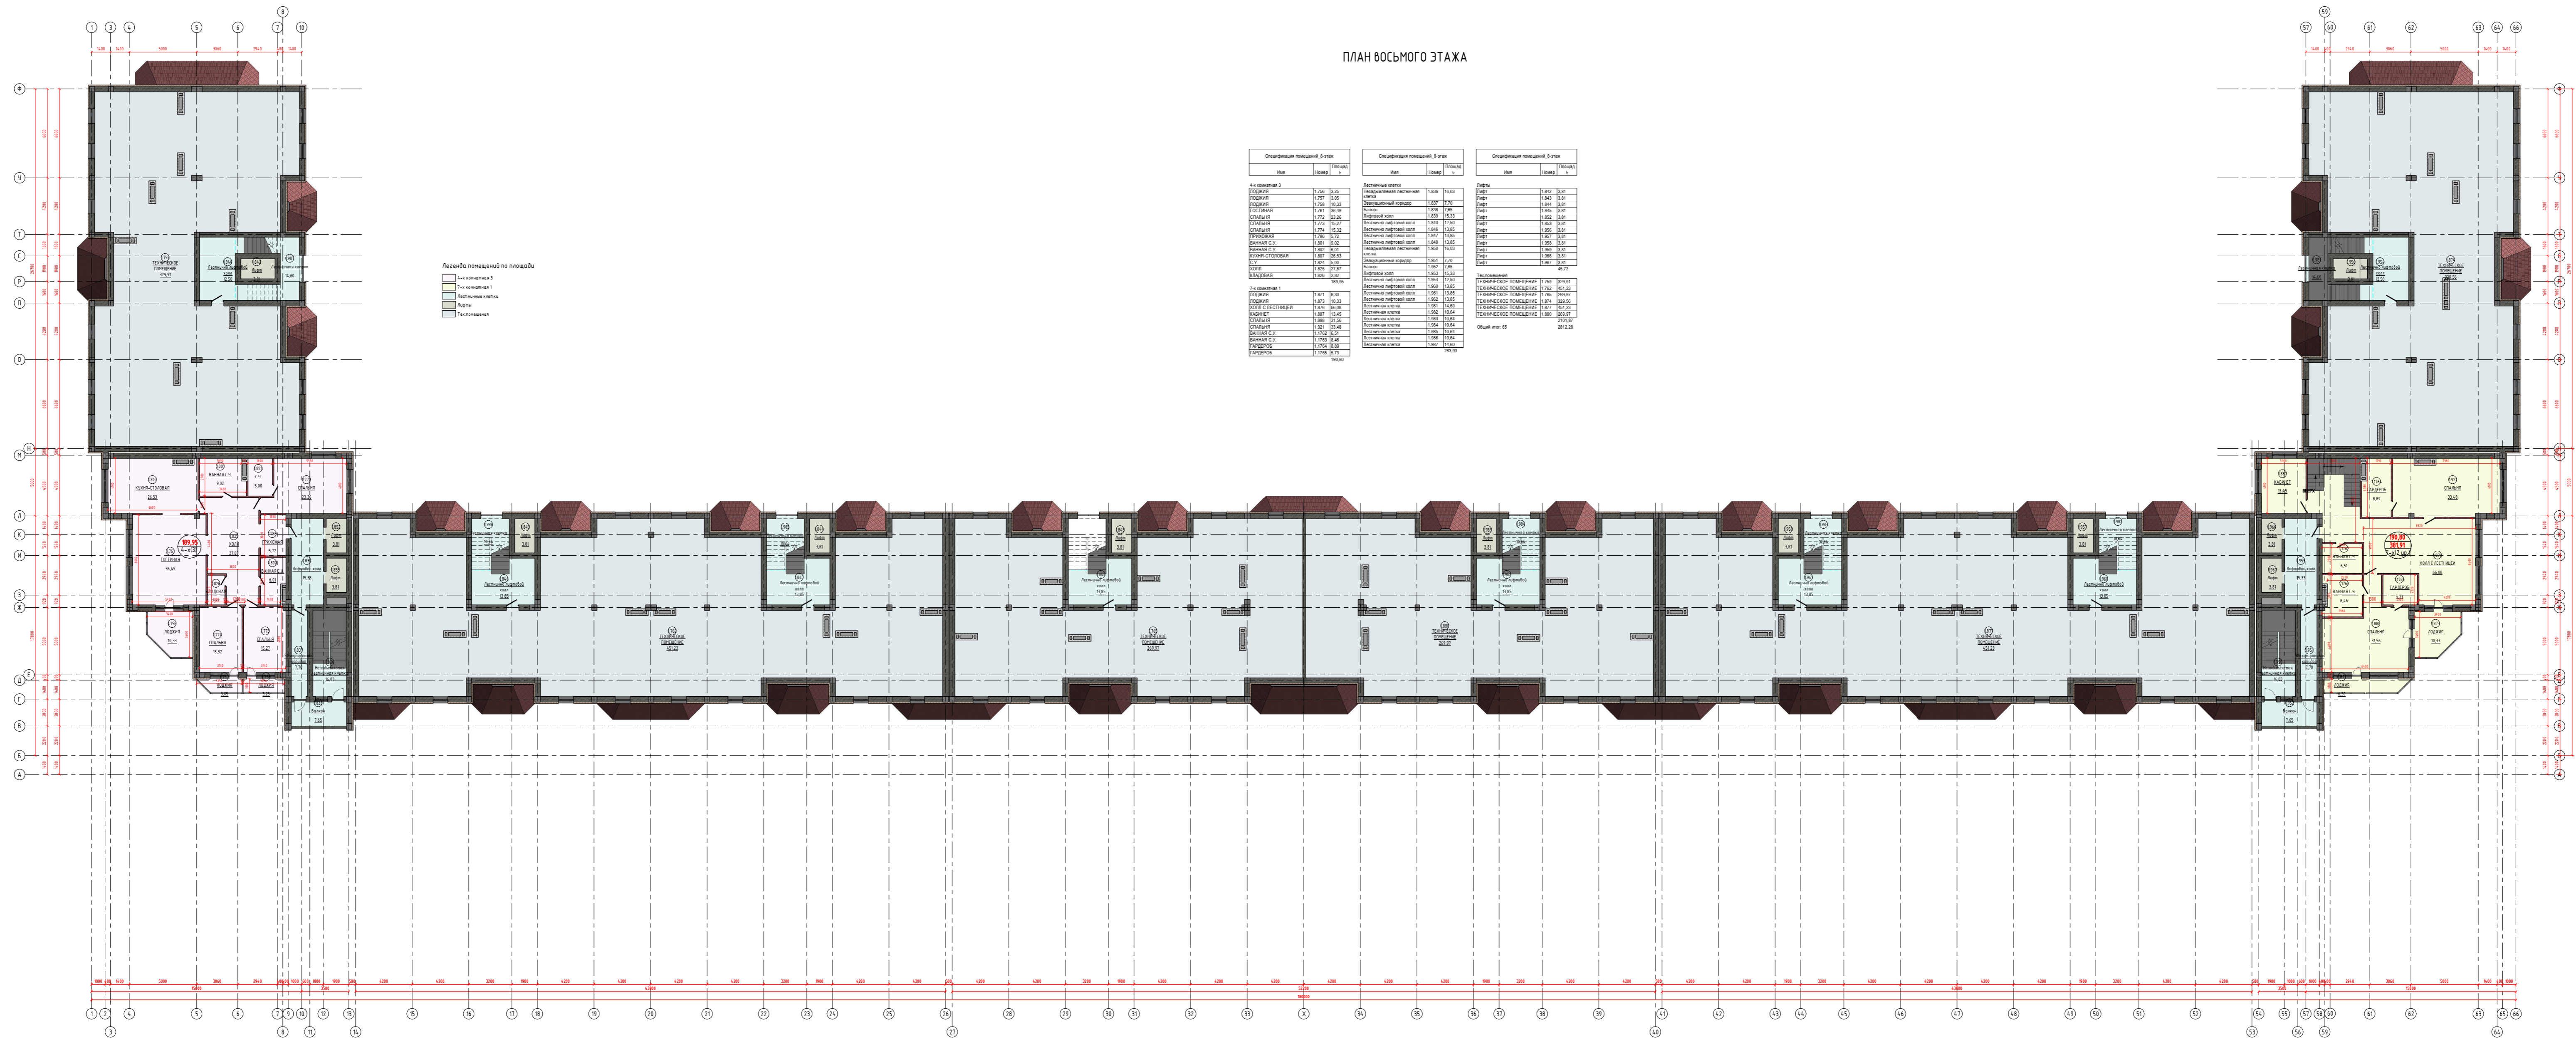



