


ПЛАН ПЕРВОГО ЭТАЖА

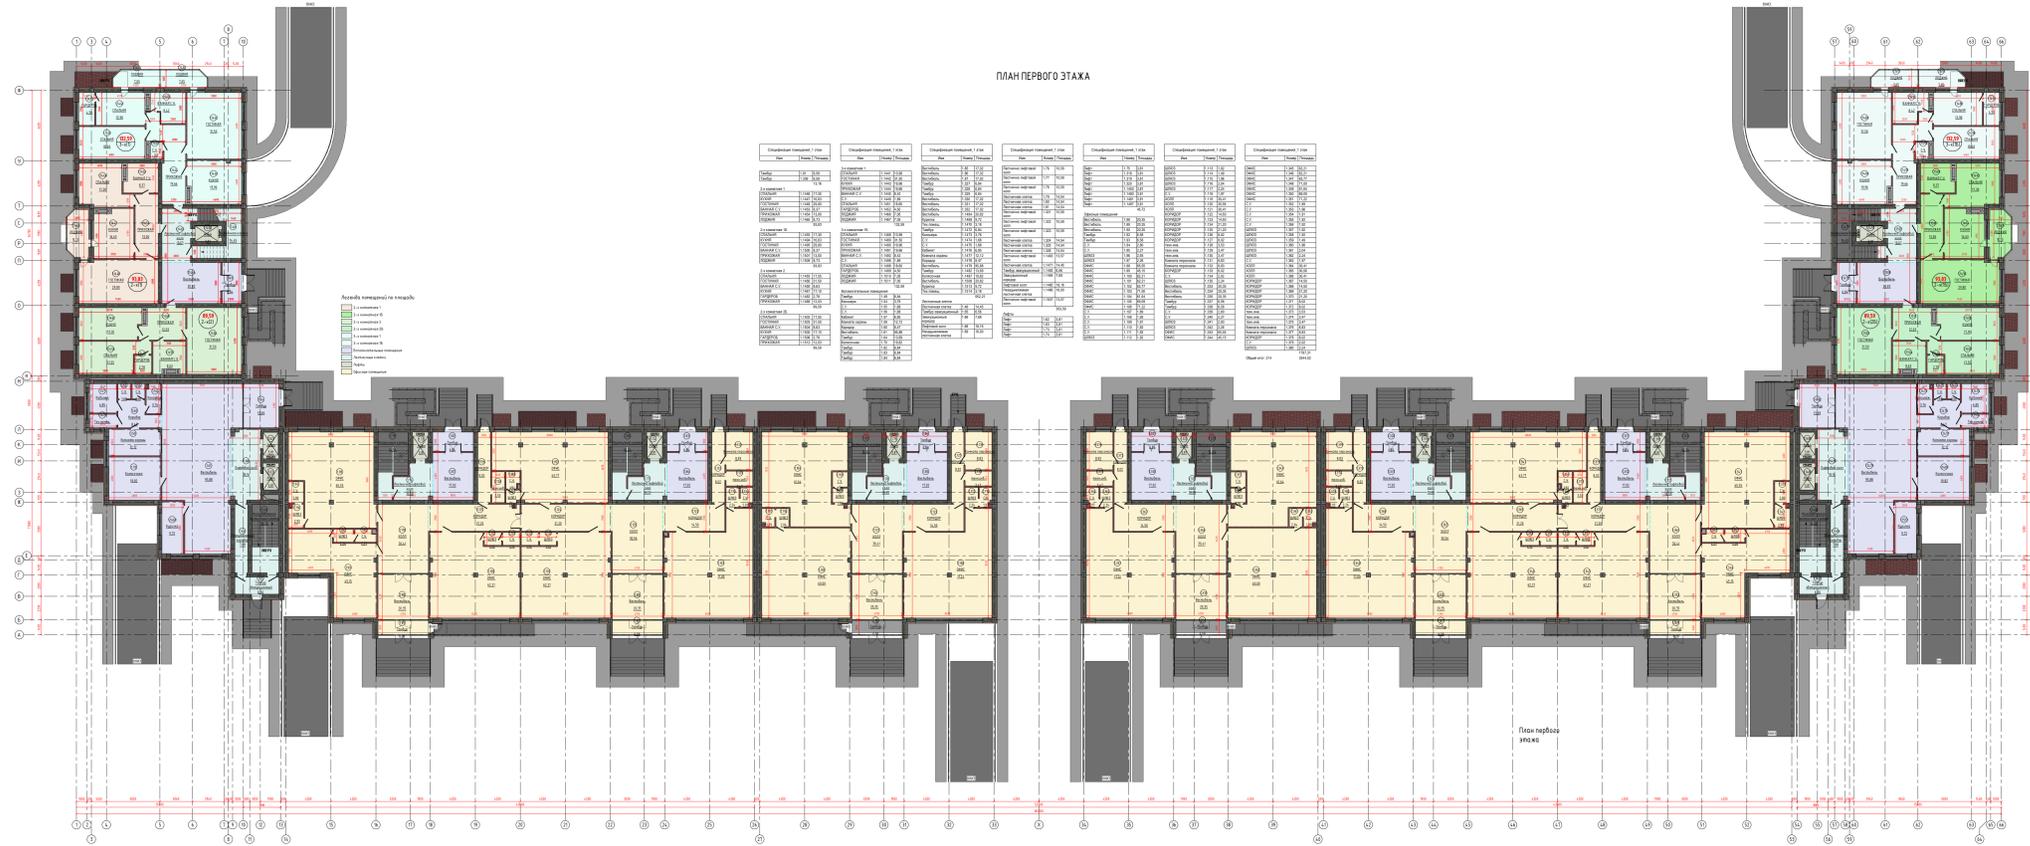




План первого этажа